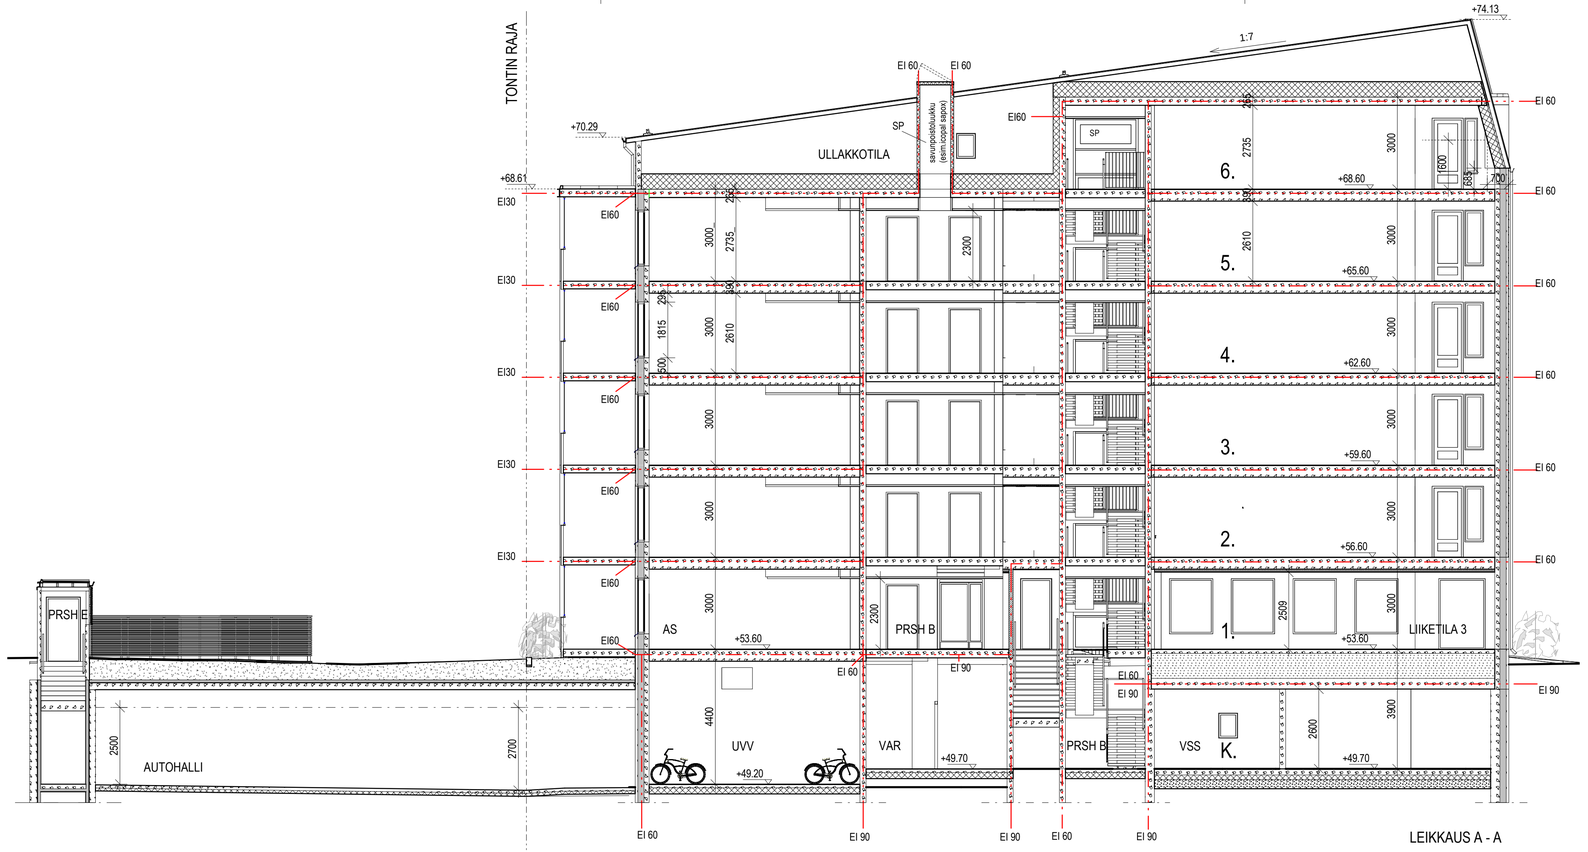

URAKKALASKENTA 26.02.2018

B	Päivitetty	26.3.2018	TTa	
A	Tarkennettu palo-osastoja	26.02.2018		
Muutos	Selitys	Pvm	Piirt.	Hyv.

K.osa/Kylä: HYRYLÄ	Kortteli/Tila: 8067	Tontti/Rn:o: 2	Viranomaisten arkistomerkintöjä varten
Rakennustoimenpide: UUDISRAKENNUS		Piirustuslaji: PÄÄPIIRUSTUS	Junk/s.n:o: 10
Rakennuskohde: **As. Oy Tuusulan Päävartio**		Piirustuksen sisältö: Leikkaus A-A	Mittakaava: 1 : 100

AIMIO ARKKITEHDIT

KAARTILAISENPOLKU 4
04300 TUUSULA

Suunnitteluala	Työnumero	Piirustusnumero	Muutostunnus	Tiedosto
ARK	2729	10	B	2729 - tietomalli

Copyright ©

Satakunnankatu 18 A
33210 Tampere
Finland
puh (03) 3125 0100
fax (03) 3125 0125
email: toimisto@aihiark.fi

Pvm	Pääsuunnittelija	Projektiarkkitehti	Piirt.
15.12.2017		PW-V	MKo

ARKKITEHTITOIMISTOJEN LIITON ATL:n JÄSEN, SUUNNITTELU- JA KONSULTTITOIMISTOJEN LIITON SKOL:n JÄSEN